

На основу члана 72. Статута Града Требиња („Службени гласник Града Требиња“, број 2/13, 5/14, 6/15 и 3/16) и члана 150. Пословника о раду Скупштине Града Требиња („Службени гласник Града Требиња“, број 3/13), Скупштина Града Требиња, на сједници одржаној дана 06.03.2017. године, донијела је

ЗАКЉУЧАК

1. Прихвата се Информација о стању јавног реда и мира, криминалитета и безбједности саобраћаја на подручју града Требиња за период 01.07.2016. године до 31.12.2016. године.
2. Овај закључак ступа на снагу осмог дана од дана објављивања у „Службеном гласнику Града Требиња“.

Број:09-013-96/17 **ПРЕДСЈЕДНИК**
Датум:06.03.2017. године Драгослав Бањак, с.р.

На основу члана 72. Статута Града Требиња („Службени гласник Града Требиња“, број 2/13, 5/14, 6/15 и 3/16) и члана 150. Пословника о раду Скупштине Града Требиња („Службени гласник Града Требиња“, број 3/13), Скупштина Града Требиња, на сједници одржаној дана 06.03.2017. године, донијела је

ЗАКЉУЧАК

1. Прихвата се Информација о стању пренесених неизмирених обавеза Града Требиња.
2. Овај закључак ступа на снагу осмог дана од дана објављивања у „Службеном гласнику Града Требиња“.

Број:09-013-97/17 **ПРЕДСЈЕДНИК**
Датум:06.03.2017. године Драгослав Бањак, с.р.

На основу члана 72. Статута Града Требиња („Службени гласник Града Требиња“, број 2/13, 5/14, 6/15 и 3/16) и члана 150. Пословника о раду Скупштине Града Требиња („Службени гласник Града Требиња“, број 3/13), Скупштина Града Требиња, на сједници одржаној дана 06.03.2017. године, донијела је

ЗАКЉУЧАК

1. Задужује се Градоначелник Града Требиња да покрене процедуру кредитног задужења, ради измирења обавеза Града Требиња.
2. Овај закључак ступа на снагу осмог дана од дана објављивања у „Службеном гласнику Града Требиња“.

Број:09-013-97-1/17 **ПРЕДСЈЕДНИК**
Датум:06.03.2017. године Драгослав Бањак, с.р.

На основу члана 72. Статута Града Требиња („Службени гласник Града Требиња“, број 2/13, 5/14, 6/15 и 3/16) и члана 150. Пословника о раду Скупштине Града Требиња („Службени гласник Града Требиња“, број 3/13), Скупштина Града Требиња, на сједници одржаној дана 06.03.2017. године, донијела је

ЗАКЉУЧАК

1. Задужује се Савјет за спорт и надлежно Одјељење да извјесте Скупштину Града Требиња о начину утрошка и расподјеле средстава за спорт у периоду 2013-2016. године, те о евентуалним неправилностима при расподјели истих.
2. Овај закључак ступа на снагу осмог дана од дана објављивања у „Службеном гласнику Града Требиња“.

Број:09-013-102/17 **ПРЕДСЈЕДНИК**
Датум:06.03.2017. године Драгослав Бањак, с.р.

На основу члана 39. Закона о локалној самоуправи („Службени гласник Републике Српске“, број 97/16) и члана 36. став 2. тачка 16. Статута Града Требиња („Службени гласник Града Требиња“, број 2/13, 5/14, 6/15 и 3/16), Скупштина Града Требиња на сједници, одржаној дана 06.03.2017. године, донијела је

ПЛАН КОРИШЋЕЊА ЈАВНИХ ПОВРШИНА

I - ОПШТЕ ОДРЕДБЕ И ДЕФИНИЦИЈЕ

1. Планом коришћења јавних површина (у даљем тексту: План) одређују се: дијелови јавних површина на урбаном подручју града Требиња предвиђени за привремено коришћење/заузимање ради постављања објеката, уређаја и опреме, у сврху обављања одређених дјелатности, као и

постављање рекламних објеката, намјена и услови за њихово заузимање, те начин додјеле.

Урбано подручје града Требиња које је одређено Одлуком о уређењу простора и грађевинском земљишту („Службени гласник Града Требиња“, број 2/16), према овом Плану, дијели се на: дио ужег урбаног подручја и остало урбано подручје града Требиња.

2. Као дио ужег урбаног подручја града Требиња, сматра се простор у границама прве и друге зоне утврђене чланом 6, 7. и 8. Одлуке о уређењу простора и грађевинском земљишту, а остало урбано подручје града Требиња обухвата простор изван дијела ужег урбаног подручја, а у оквиру је урбаног подручја града Требиња.

3. Као јавне површине, у смислу тачке 1. овог Плана сматрају се површине дефинисане у члану 2. тачка л) Закона о уређењу простора и грађењу („Службени гласник Републике Српске“, број 40/13, 106/15 и 3/16) и у члану 2. Одлуке о комуналном реду („Службени гласник Града Требиња“, број 6/14 и 4/16), а којима управља Град Требиње.

4. Као привремено коришћење/заузимање јавних површина, у смислу тачке 1. овог Плана, сматра се привремено постављање, на тим површинама, објеката, уређаја и опреме, у сврху обављања дјелатности одређених чланом 22. Одлуке о комуналном реду.

5. Као објекти, уређаји и опрема за обављање дјелатности, у смислу тачке 4. сматрају се:

- баште за угоститељске објекте,
- киосци,
- покретни објекти на точковима,
- покретни столови, сталци и други импровизовани објекти,
- столови и уређаји за припрему и продају кестена, кокица, кукуруза и сл.,
- уређаји и опрема за забавне радње,
- возила изложена ради продаје и сл.,
- остали објекти и уређаји наведени у члану 22. Одлуке.

6. Рекламним објектима сматрају се:

- самостојећи рекламни пано,
- покретни пано,
- плакат,
- билборд.

7. Услови за привремено коришћење јавних површина, који се у смислу тачке 1. одређују овим планом, су:

- локације објекта,
- намјена објекта,
- димензије, изгледи и техничке карактеристике објекта,
- услови за постављање објекта и за прикључење на одређене инсталације.

II - КОРИШЋЕЊЕ/ЗАУЗИМАЊЕ ЈАВНИХ ПОВРШИНА

1. Баште за угоститељске објекте отвореног и затвореног типа

1.1. Услови за коришћење јавних површина за постављање башти за угоститељске објекте отвореног и затвореног типа, у ужем урбаном подручју града Требиња (прва и друга зона), одређују се урбанистичко-техничким условима за постављање башти, а услови за постављање башти у ширем урбаном подручју појединачним урбанистичко-техничким условима у складу са просторно-планским могућностима.

1.2. Услови из претходног става су подлога за издавање локацијских услова за постављање башти за угоститељске објекте.

1.3. Локације башти за угоститељске објекте, одређене условима из тачке 1.1. су привремене локације, а намјена јавних површина за постављање башти је привремена намјена, у смислу члана 65. Закона о уређењу простора и грађењу и члана 49 – 55. Одлуке о уређењу простора и грађевинском земљишту.

2. Киосци

2.1. Услови за постављање киоска у ужем урбаном подручју града Требиња (прва и друга зона) одређују се урбанистичко-техничким условима за постављање монтажано-демонтажних објеката-киоска, а услови за постављање киоска у ширем урбаном подручју појединачним урбанистичко-техничким условима у складу са просторно-планским могућностима.

2.2. Услови из претходног става су подлога за издавање локацијских услова за постављање киоска.

2.3. Локације киоска, одређене условима из тачке 2.1, су привремене локације, а намјена јавних површина за постављање киоска је привремена намјена, у смислу члана 65. Закона о уређењу простора и грађењу и члана 49 – 58. Одлуке о уређењу простора и грађевинском земљишту.

2.4. У киосцима се може обављати трговинска и услужна дјелатност у складу са прописима који регулишу ову дјелатност.

3. Покретни објекти на точковима за обављање трговинске дјелатности - ван пословних просторија, те монтажано-демонтажних објеката за друге намјене (утврђене урбанистичко-техничким условима)

3.1. Услови за постављање покретних објеката на точковима за обављање трговинске дјелатности - ван пословних просторија, те монтажано-демонтажних објеката за друге намјене (утврђене урбанистичко-техничким условима), у ужем урбаном подручју града Требиња (прва и друга зона), одређују се урбанистичко-техничким

условима, а услови за постављање ових привремених објеката у ширем урбаном подручју појединачним урбанистичко-техничким условима у складу са просторно-планским могућностима.

3.2. Локације за постављање покретних објеката на точковима за обављање трговинске дјелатности - ван пословних просторија, те монтажно-демонтажних објеката за друге намјене су привремене локације, у смислу члана 65. Закона о уређењу простора и грађењу и члана 49 – 55. Одлуке о уређењу простора и грађевинском земљишту.

3.3. У предње наведеним објектима за обављање трговинске дјелатности - ван пословних просторија се може обављати трговинска дјелатност у складу са прописима који регулишу ове дјелатности.

4. Покретни објекти за уличну продају

4.1. Услови за коришћење јавних површина за постављање покретних објеката за уличну продају (постављање столова, штандова и сличних преносивих објеката за вршење повремених радњи у изузетним приликама – пригодне продаје поводом празника, манифестација, хуманитарне активности, продаја улазница и слично), у ужем урбаном подручју града (прва и друга зона), одређују се урбанистичко-техничким условима за постављање покретних објеката за уличну продају, а услови за постављање покретних објеката за уличну продају, у ширем урбаном подручју, појединачним урбанистичко-техничким условима у складу са просторно-планским могућностима.

4.2. Из расхладних витрина може се продавати фабрички пакован сладолед.

4.3. На покретним столовима, сталцима, тезгама, штандовима, пултовима и сл. могу се продавати:

- књиге, цвијеће, часописи и сличне публикације, разгледнице, честитке, лутрија, сувенири, сунчане наочале (без диоптрије),

- прехрамбени производи који се припремају на лицу мјеста (кестен, кокице, кукуруз).

4.4. На истом покретном објекту из тачке 4.3. може се продавати једна или више роба из прве алинеје, или једна или више роба из друге алинеје.

На истом покретном објекту, не могу се продавати робе из обје алинеје.

4.5. Услови за постављање покретних објеката испред пословних објеката и просторија за продају роба из дјелатности продавнице и постављање изложбених мјеста, утврђује се појединачним урбанистичко-техничким условима.

5. Забавне радње, возила изложена ради продаје и сл.

5.1. Локације и услови за постављање: циркуских шатри, рингишпила и друге опреме и уређаја за забавне радње, утврђују се појединачним урбанистичко-техничким условима.

5.2. Коришћење/заузимање јавне површине за изнајмљивање дјечијих бицикла, аутића и сличних средстава на механички или електрични погон, може се одобрити на рекреационим површинама, а услови се утврђују појединачним урбанистичко-техничким условима.

5.3. Локације и услови за постављање возила изложених у продајне сврхе и слично, утврђују се појединачним урбанистичко-техничким условима.

6. Локације и услови за одржавање јавног окупљања, утврђују се одобрењем за кориштење јавне површине у складу са Планом.

7. Локације и услови за одржавање манифестација, промоција, дегустација и сл. утврђују се одобрењем за кориштење јавне површине.

8. Локације и услови за постављање осталих објеката и уређаја наведених у члану 22. Одлуке о комуналном реду, а који нису предходно описани утврђују се појединачним урбанистичко-техничким условима у складу са просторно-планским могућностима.

9. Рекламни објекти

9.1. Услови и локације за постављање самостојећих рекламних паноа, покретних паноа и билборда утврђују се урбанистичко-техничким условима.

9.2. Услови за постављање плаката, паноа за оглашавање културних, спортских и других манифестација, као и за политичко оглашавање у вријеме избора, утврђују се одобрењем за коришћење/заузимање јавне површине.

III - НАЧИН ДОДЈЕЛЕ

1. Привремене локације за заузимање јавне површине додјељују се:

- јавним оглашавањем,
- непосредном погодбом.

2. Правила за провођење поступка јавног оглашавања

Одлуку о расписивању јавног оглашавања за додјелу локација за заузимање јавне површине доноси Градоначелник.

Јавно оглашавање проводи Комисија, коју именује Градоначелник, из реда радника Градске управе.

Почетна цијена не може бити нижа од цијене утврђене Тарифом комуналних такси Града Требиња.

Текст огласа утврђује Комисија.

Текст огласа мора бити објављен у средствима јавног информисања и на огласној табли Градске управе.

Резултат јавног надметања утврђује Комисија, закључком.

Закључак о резултату огласа доставља се препорученом поштом, свим учесницима, у року од осам дана од закључења огласа, односно конкурса и објављује се на огласној табли Градске управе.

Учесник јавног надметања има право да, у року од осам дана од пријема закључка, уложи приговор Градоначелнику.

Приговор се подноси у писменој форми, преко Комисије.

Приговор, са приједлогом да се исти усвоји, односно одбије са образложењем, Комисија је дужна доставити Градоначелнику, ради доношења коначне одлуке, најкасније у року од 8 дана од дана подношења приговора.

2.1. Додјела према критеријуму највише цијене
Редослијед првенства на јавном оглашавању за додјелу привремене локације одређује се према висини понуђеног износа.

Ако су, два или више учесника у јавном оглашавању, понудили исти највиши износ, првенство има онај понуђач чија је понуда раније приспјела.

Ако за наведену локацију, након проведеног поступка јавног оглашавања, нема заинтересованих лица, иста се може додијелити непосредном погодбом, путем подношења захтјева за додјелу.

3. Додјела непосредном погодбом

3.1. Додјела јавних површина ради привременог заузимања, непосредном погодбом се врши:

а) власницима постојећих киоска-који су постављени на јавним површинама на основу одговарајућег акта надлежног органа Града;

б) власницима или корисницима угоститељских објеката за постављање башти;

в) власницима или корисницима продавница - за постављање покретних објеката, испред продавница за продају роба из дјелатности продавнице;

г) власницима забавних радњи које се организују од мјеста до мјеста;

д) за оглашавање културних, спортских и других манифестација, као и за политичко оглашавање у вријеме избора;

ђ) када се јавна површина заузима у хуманитарне сврхе, некомерцијалне манифестације, и када је организатор манифестације Град Требиње и Туристичка организација Града Требиња;

е) у другим случајевима од интереса за Град, када одлуку о додјели доноси Скупштина Града.

3.2. Непосредном погодбом, може се додијелити јавна површина - ради привременог заузимања, и у случају када није дата на коришћење по огласу, из разлога што на огласу није било заинтересованих кандидата, или додјела није реализована због одустанка учесника огласа.

IV – ПРИМЈЕНА

План коришћења јавних површина почиње да се примјењује у року од осам дана рачунајући од дана објављивања у „Службеном гласнику Града Требиња“.

Број:09-013-106/17

ПРЕДСЈЕДНИК

Датум:06.03.2017. године Драгослав Бањак, с.р.

На основу члана 59. Закона о локалној самоуправи („Службени гласник Републике Српске“, број 97/16) и члана 58. Статута Града Требиња („Службени гласник Града Требиња“, број 2/13, 5/14, 6/15 и 3/16), Градоначелник Града Требиња донио је сљедећу

О Д Л У К У

о оснивању Савјета за безбједност саобраћаја у граду Требињу

I

У Савјет за безбједност саобраћаја у граду Требињу, именују се:

1. Мирко Ђурић, замјеник Градоначелника Града Требиња – предсједник
2. Жељко Бегенишић – члан – Ауто мото савез РС
3. Љубиша Маџар – члан – „Херцеговина-путеви“ а.д. Требиње
4. Илија Магазин – члан – саобраћајни инспектор
5. Тихомир Ивковић – члан – Центар јавне безбједности Требиње
6. Илија Бован – члан – Ауто школа
7. др Александар Радановић – члан – ЈЗУ „Болница“ Требиње.

II

Задатак Савјета за безбједност саобраћаја у граду Требињу је:

- разматра питања и даје приједлоге за дугорочно рјешавање безбједности саобраћаја на подручју града,

Општи услови за постављање љетних башта

- За постављање љетних башта уз објекте из историјског периода дозвољено је постављање стилизованих гарнитура за сједење , а наткривање баште стилизованим надстрешницама
- У првој зони дозвољава се постављање бијелих сунцобрана са дрвеном носивом конструкцијом
- Забрањено је постављање подијума за баште
- Цвијетне жардињере камене и дрвене могу уобличити башту уз услов да за пјешачку комуникацију остаје мин. 1,50 м
- Габарит баште сразмјерно угоститељском објекту
- Временски период задржавања максимално 1 год.
(6мј. љетна сезона и 6мј. зимска сезона)
- Постављање баште на тротоару је дозвољено ако остаје за пјешачку комуникацију мин 1 ,50 м

Комисија :

Весна Ћоровић дипл.инг.арх.

Владимир Гудељ дипл.инг.арх.

Гордана Петровић грађ.тех.


Владимир Ћоровић дипл.менаџ.

Борко Ћорлука дипл.инг.геод.





ВД Начелник Одјељења
Марко Рикало дипл.инг.геод.

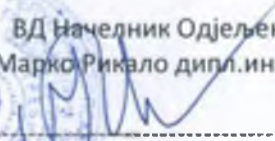

Општи услови за постављање рекламних медија

Општим условима утврђују се зоне рекламирања , тип , величина , услови , начин и поступак за постављање рекламних медија на јавним и другим површинама .

• **Постављање рекламних медија на фасаду или кров објекта**

који представља културно историјски споменик или се налази у зони заштите , одобрава се уз сагласност републичког органа надлежног за заштиту културно историјског и природног наслеђа .

• **Пословно име – назив фирме**

Конзолно постављање на висини од 3,00 м мјерено од коте тротоара , димензија 30 см / 50 см, двострана , свијетлећа .

Причвршћена на зид изнад улаза у пословни обј. дим . 40 см/ 100 см .

На објектима тржних центара сразмјерно величини пословног објекта

• **Билборд**

У првој и другој урбаној зони дозвољено је постављање једноножних билборда површине до 12 м²

Постављање у осталим зонама према условима на терену

У првој и другој зони дозвољено је постављање рекламних витрина „citi light“– и тотема

• **Постављање рекламних панова на јавној површини :**

- 1 Да не заклања и не умањује прегледност у саобраћају
- 2 Да обликом и обрадом на подсећа на саобраћајни знак , таблу обавјештења или путоказну таблу
- 3 Да се не поставља у зони раскрснице , поштовти троугао прегледности
- 4 Да не емитује свјетлост у правцу кретања учесника у саобраћају , свјетлост не може бити трепћућа
- 5 Размак између рекламних објеката најмање 30 м
- 6 Одстојање билборда(спољашње ивице) од спољашње ивице пута је најмање 1,00 м

Комисија :

Весна Ђоровић дипл.инг.арх.

Владимир Гудељ дипл.инг.арх.

Гордана Петровић грађ.тех.

Владимир Ђоровић дипл.менаџ.

Борко Ђорлука дипл.инг.геод.



ВД Начелник Одјељења
Марко Рикало дипл.инг.геод.

Општи услови за постављање штандова

Локације објеката

- 1 пункт бр 1 – улаз у стари град - Улица Десанке Максимовић - 5 штандова
- 2 пункт бр 2 - Сари града - јужно од Анђелкине капије - 5 штандова
- 3 пункт бр 3 - градски парк - његошева улица код споменика Јовану Д. - 5 штандова
4. пункт бр 4 - шеталиште Луке Вукаловића код споменика Луки В. - 5 штандова

Пунктови су назначени у графичком прилогу

Намјена објеката

Продаја сувенира , накита , слика , књига , цвијећа, честитки и новина

Димензије , изглед и техничке карактеристике објекта

Габарит штанда : 1м / 2м - површина 2м²

Висина : 2,25 м

Материјал : дрво са премазом безбојног лака

Тип наткривена тезга

Изглед и димензије као у графичком прилогу

Комисија :

Весна Ђоровић дипл.инг.арх.

Владимир Гудељ дипл.инг.арх.


Слађана Прцовић дипл.инг.арх.

Владимир Ђоровић дипл.менаџ

Борко Ђорлука дипл.инг.геод.

ВД Начелник Одјељења
Марко Ђакић дипл.инг.геод.



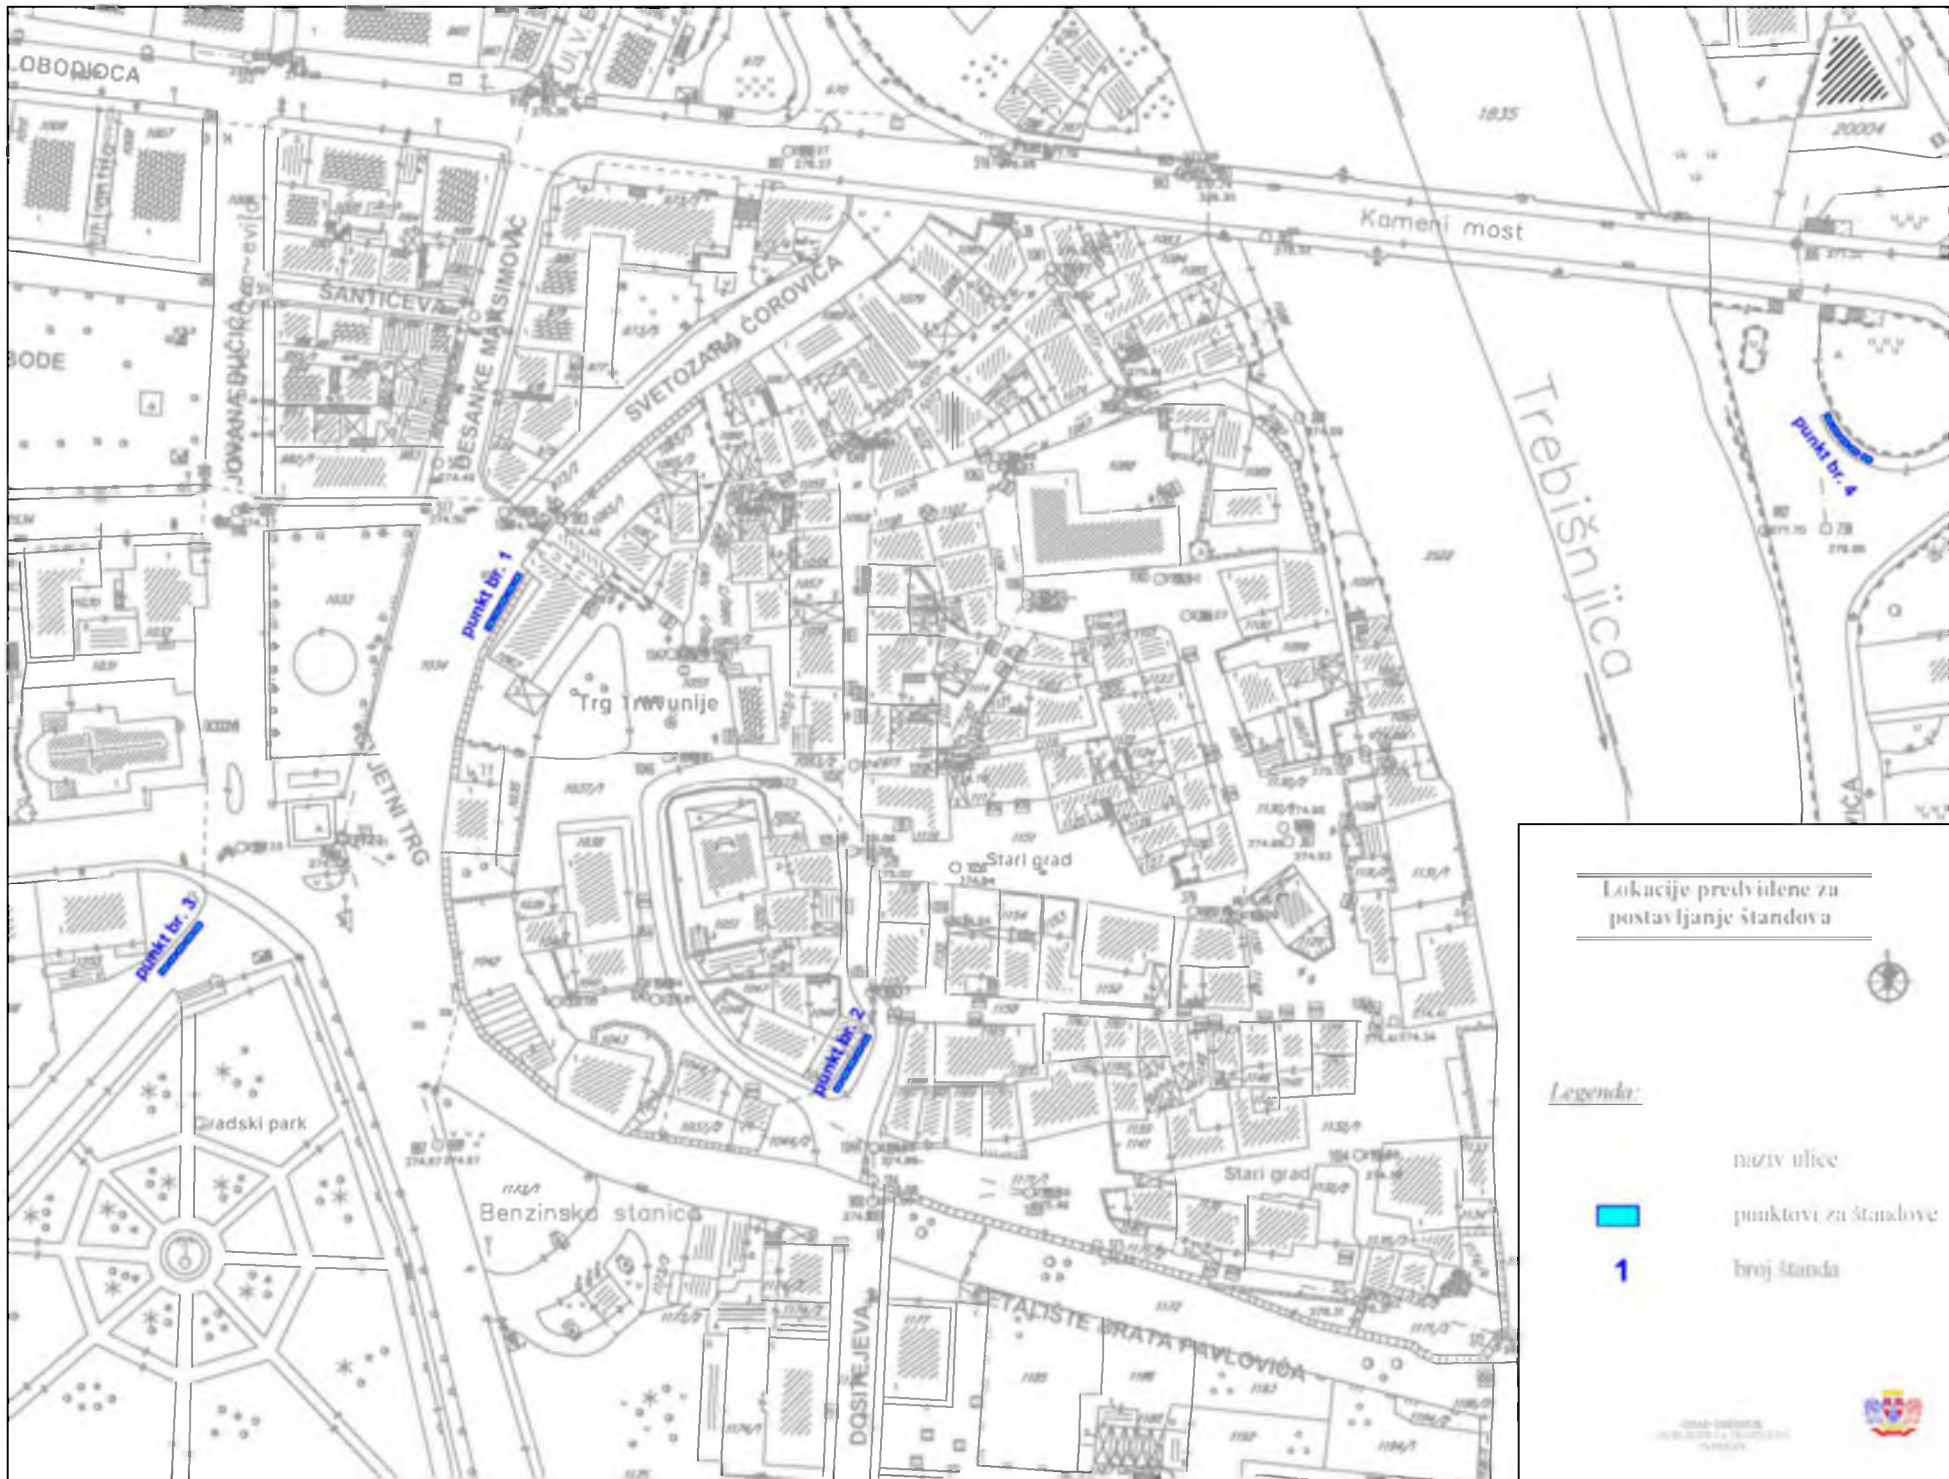

Lokacije predviđene za postavljanje štandova


Legenda:



1

- naziv ulice
- punktovi za štandove
- broj štanda



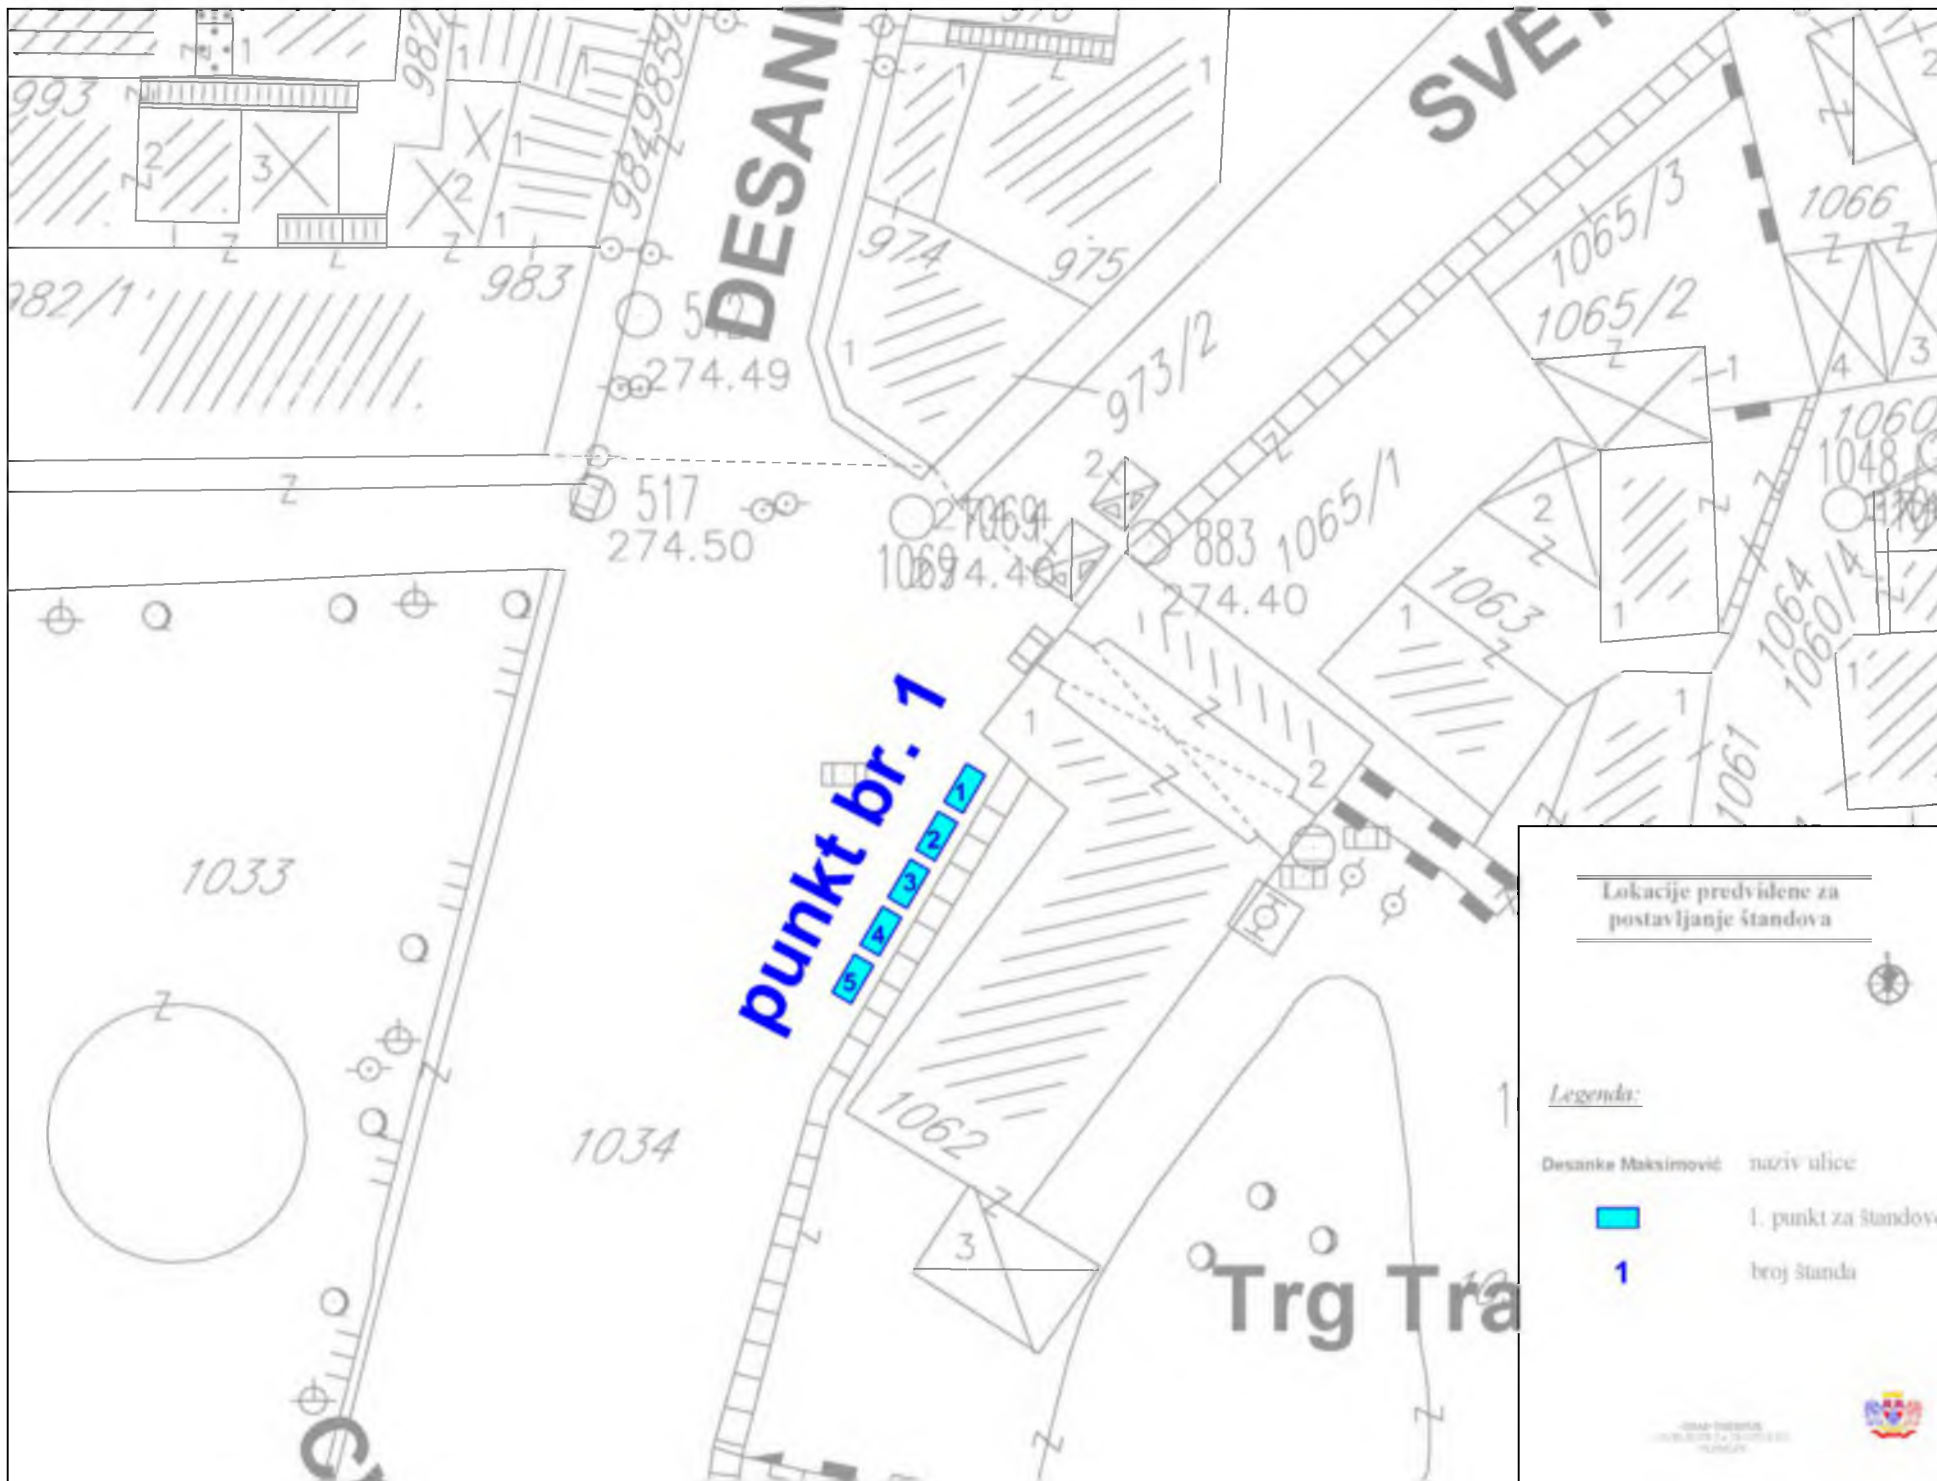



Lokacije predviđene za postavljanje štandova


Legenda:


- Stari grad naziv ulice
- 2. punkt za štandove
- 1** broj štandovi




Lokacije predviđene za postavljanje štandova


Legenda:

- Gradski park naziv ulice
-  3. punkt za štandove
- 1** broj štanda

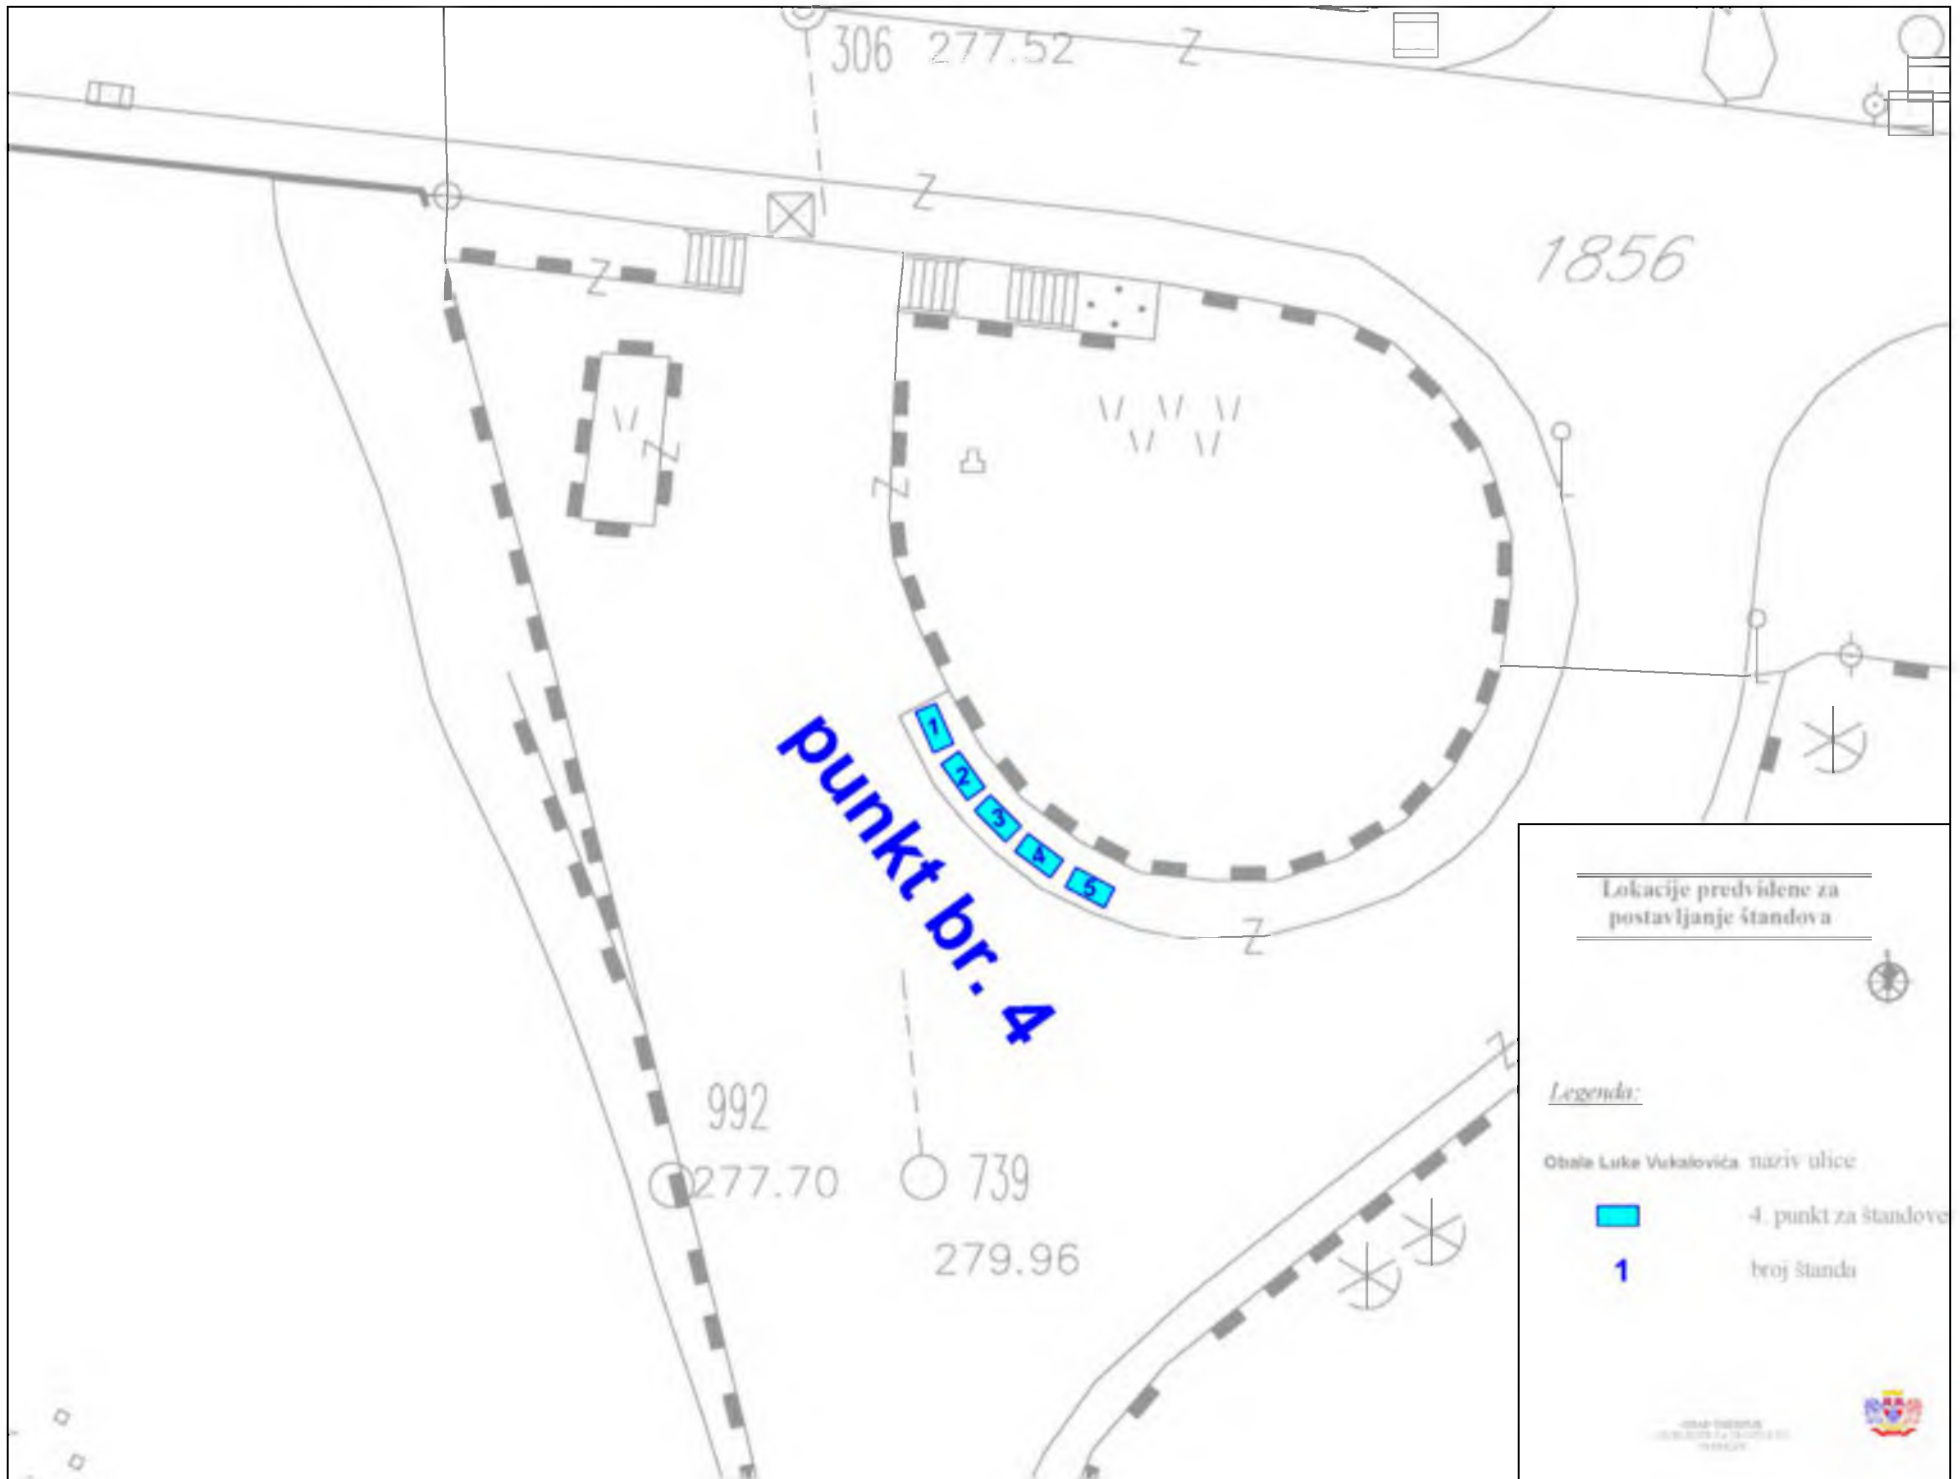


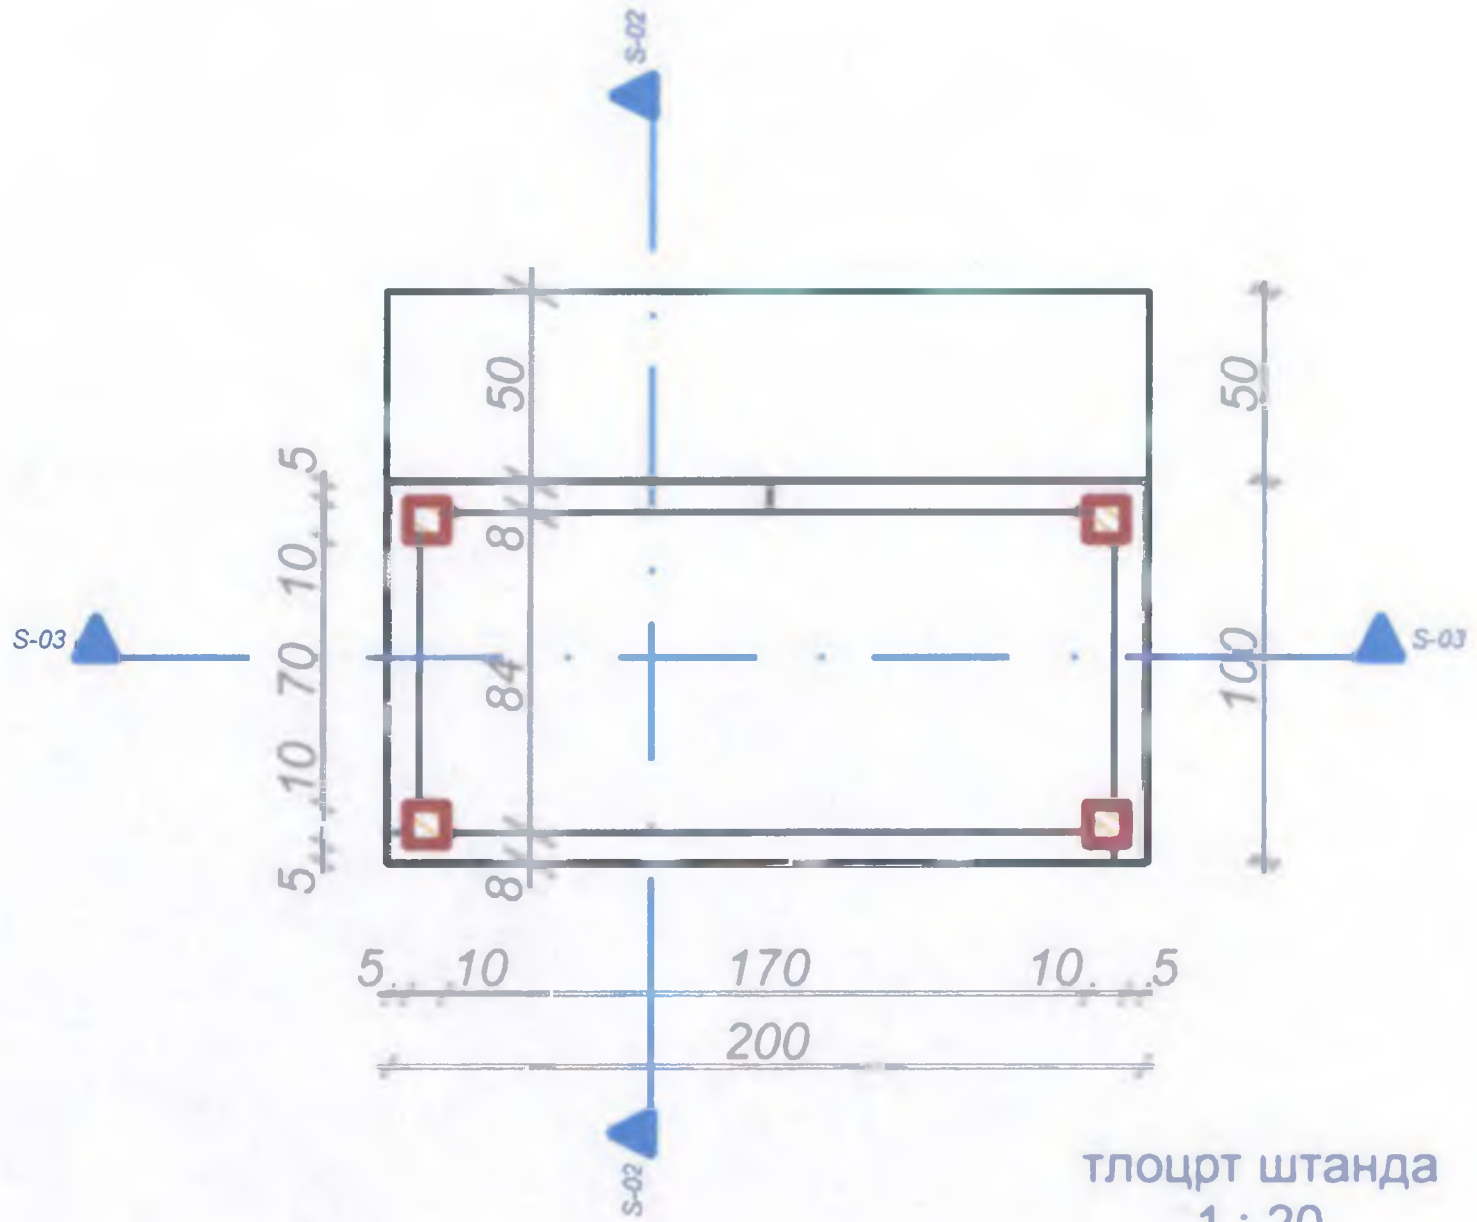

план штанга
 1 : 20

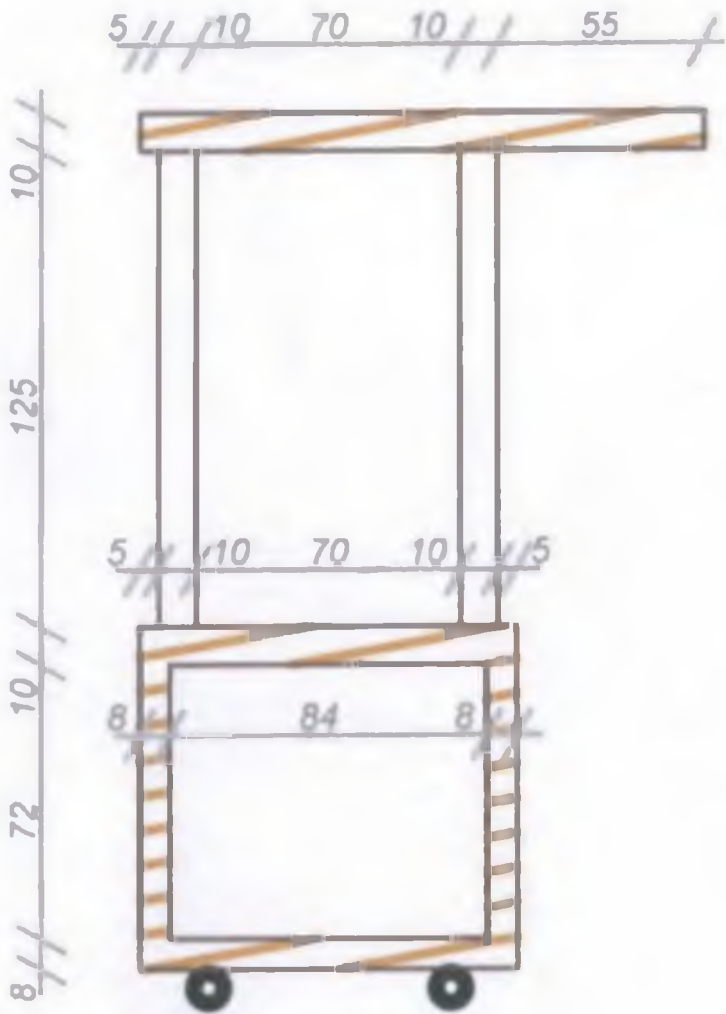

пресјек
1 : 20

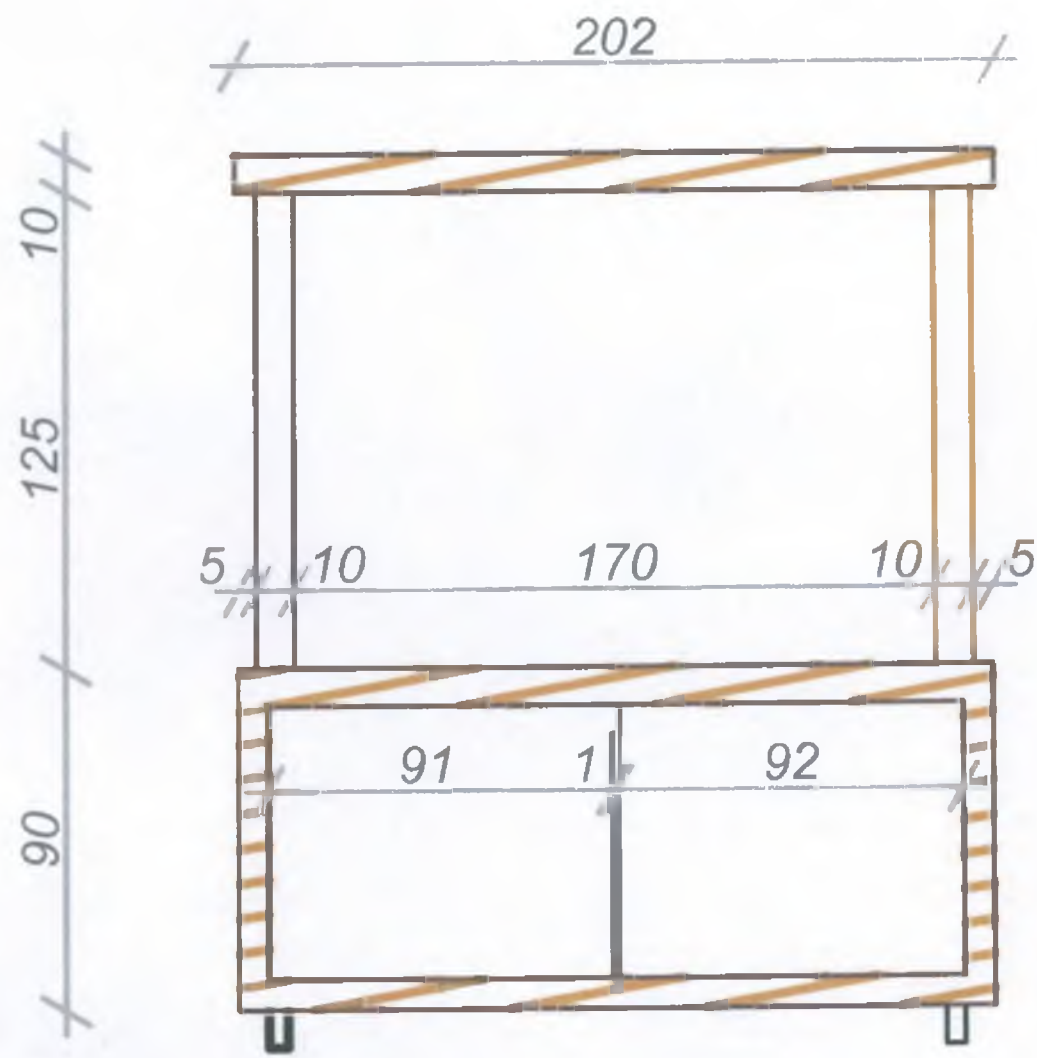

подужни пресјек 1:20

